



RZUT PRZYZIEMIA
/LOKAL A-1/

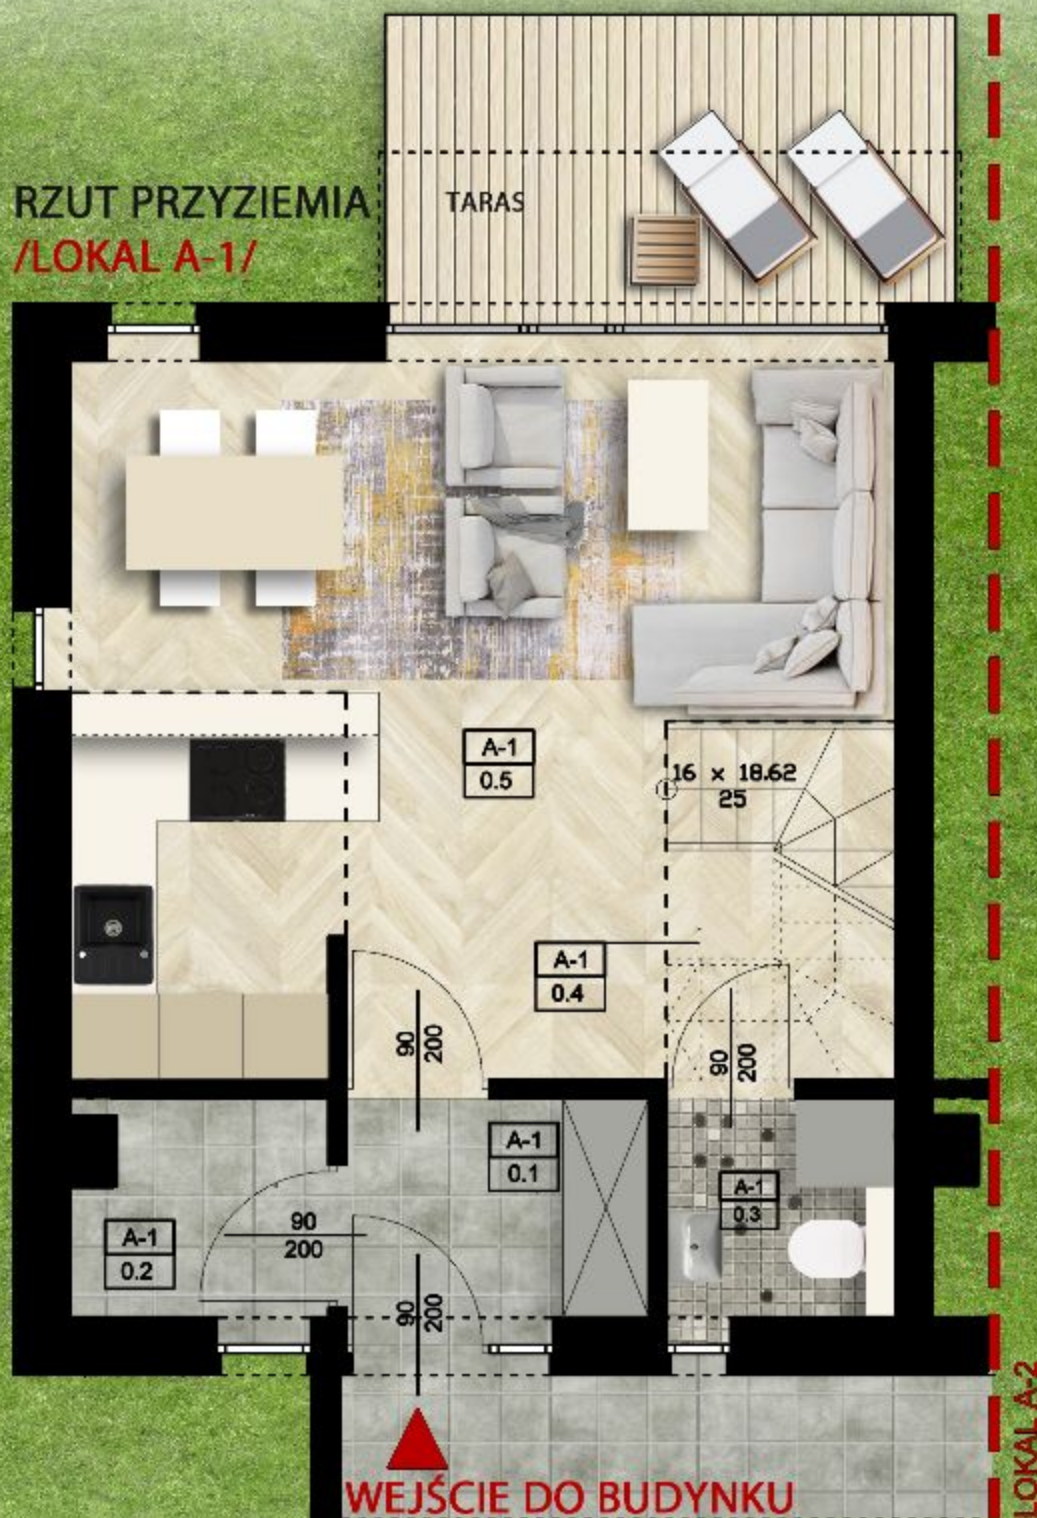



ZESTAWIENIE POWIERZCHNI -PARTER
BUDYNEK MIESZKALNY (A)

LOKAL (A)-1			
Numer	Nazwa	Wykonczenie	pow. użyt.
0.1	WIATROŁAP	PŁ. CERAM	3,23
0.2	KOTŁOWNIA	PŁ. CERAM	2,55
0.3	WC	PŁ. CERAM	2,45
0.4	KOMUNIKACJA	PANELE POD.	2,80
0.5	POKÓJ DZIENNY + ANEKS KUCHENNY	PANELE POD.	25,84
SUMA			36,84[m ²]

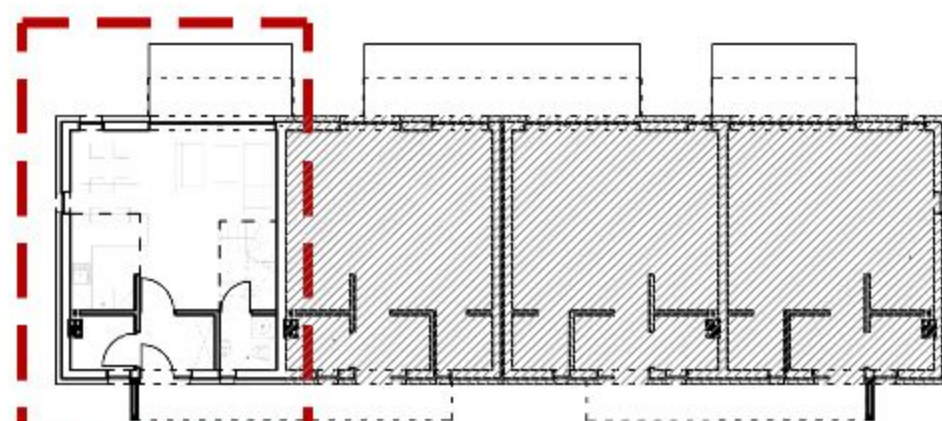

LOKALIZACJA SEGMENTU A-1 W ZABUDOWIE SZEREGOWEJ
/RZUT PRZYZIEMIA/

RZUT PIĘTRA
/LOKAL A-1/

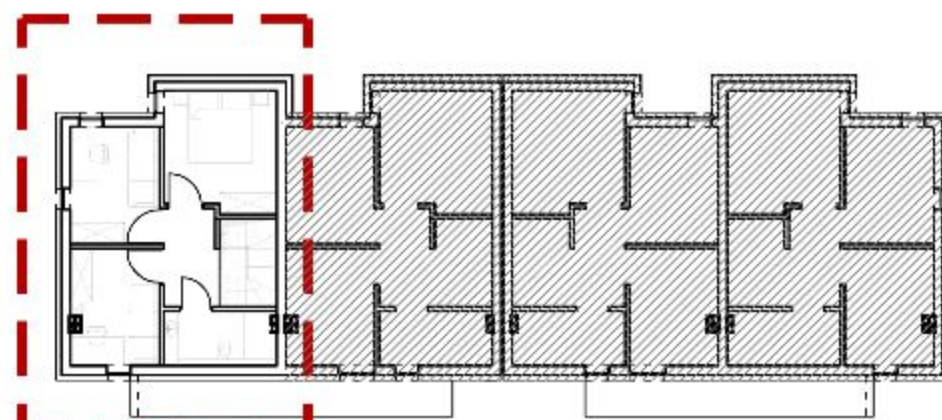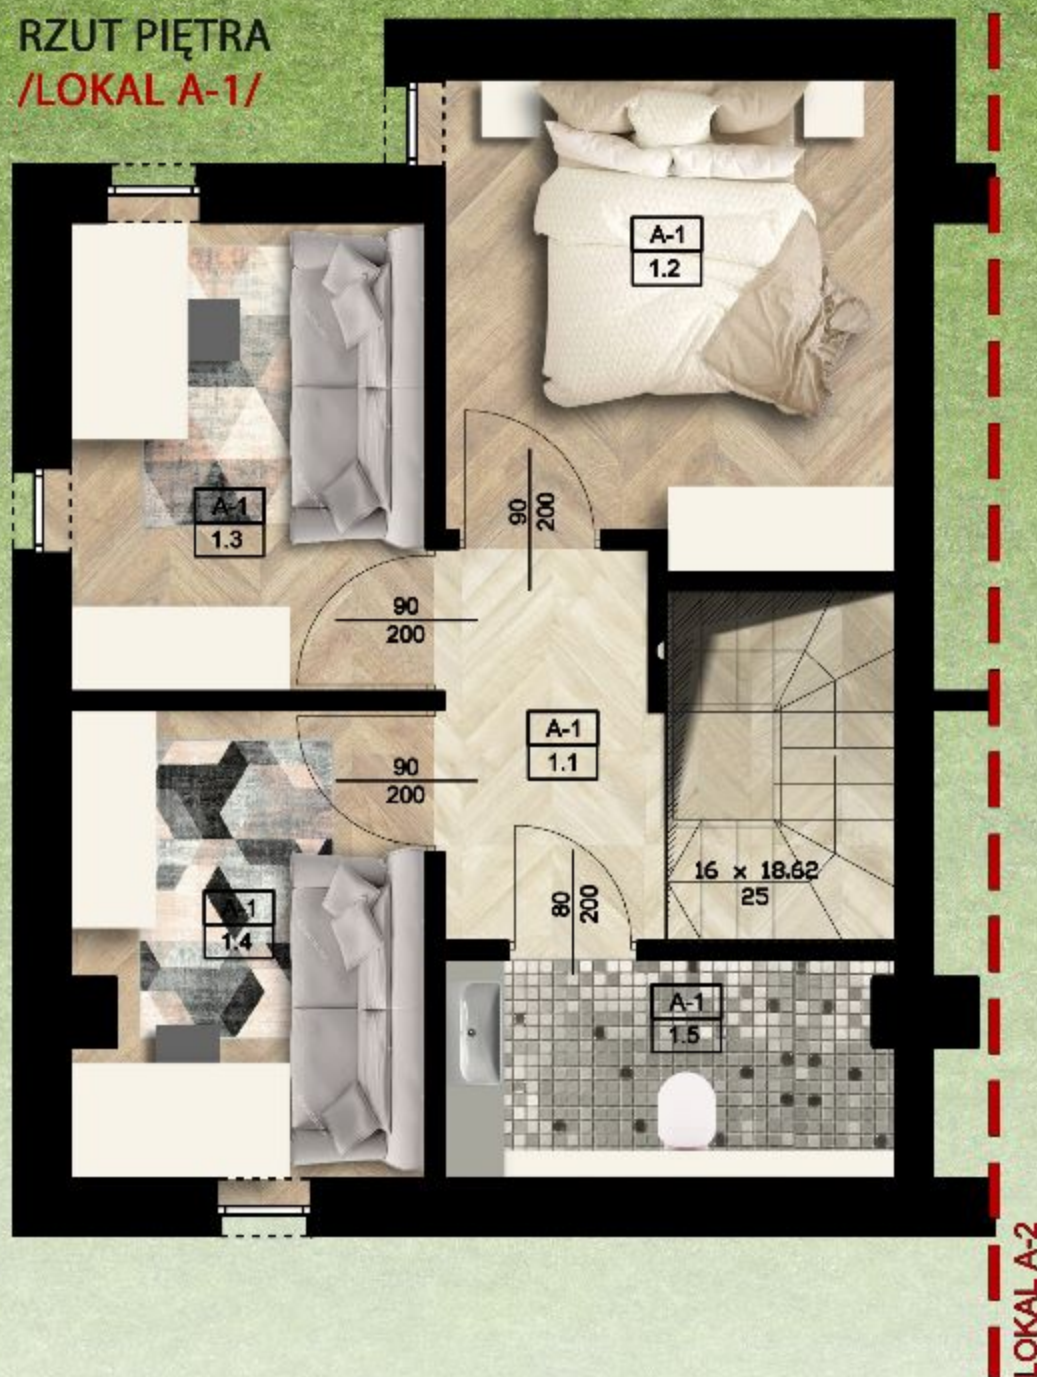

LOKALIZACJA SEGMENTU A-1 W ZABUDOWIE SZEREGOWEJ
/RZUT PIĘTRA - Poddasza/

ZESTAWIENIE POWIERZCHNI -PODDASZE
BUDYNEK MIESZKALNY (A)

LOKAL (A)-1				
Numer	Nazwa	Wykonczenie	powierz	pow. użyt.
1.1	KOMUNIKACJA	PANELE POD.	4,23	4,23
1.2	SYPIALNIA	PANELE POD.	10,35	10,35
1.3	SYPIALNIA	PANELE POD.	8,12	7,43
1.4	SYPIALNIA	PANELE POD.	8,12	7,43
1.5	ŁAZIENKA	PŁ. CERAM	4,82	3,93
SUMA			35,79[m ²]	33,37[m ²]


**RZUT PRZYZIEMIA
/LOKAL A-2/**



**ZESTAWIENIE POWIERZCHNI -PARTER
BUDYNEK MIESZKALNY (A)**


LOKAL (A)-1

Numer	Nazwa	Wykonczenie	pow. użyt.
0.1	WIATROŁAP	PŁ. CERAM	3,23
0.2	KOTŁOWNIA	PŁ. CERAM	2,55
0.3	WC	PŁ. CERAM	2,45
0.4	KOMUNIKACJA	PANELE POD.	2,80
0.5	POKÓJ DZIENNY + ANEKS KUCHENNY	PANELE POD.	25,84
SUMA			36,84[m2]

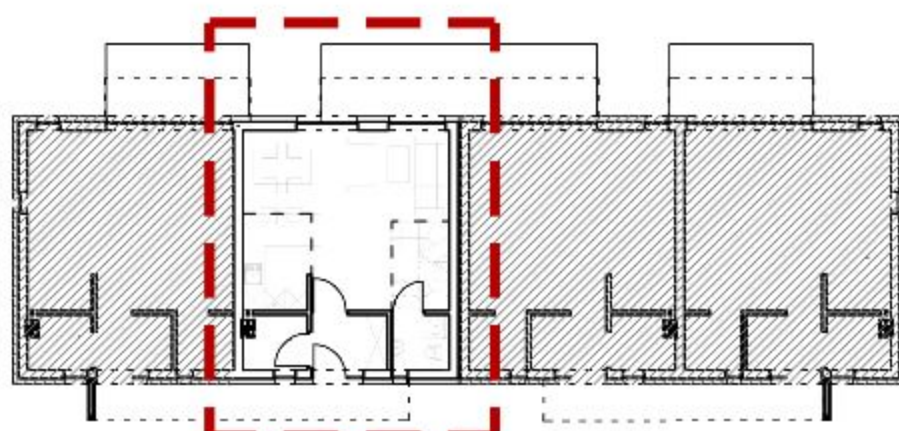

**LOKALIZACJA SEGMENTU A-2 W ZABUDOWIE SZEREGOWEJ
/RZUT PRZYZIEMIA/**

**RZUT PIĘTRA
/LOKAL A-2/**

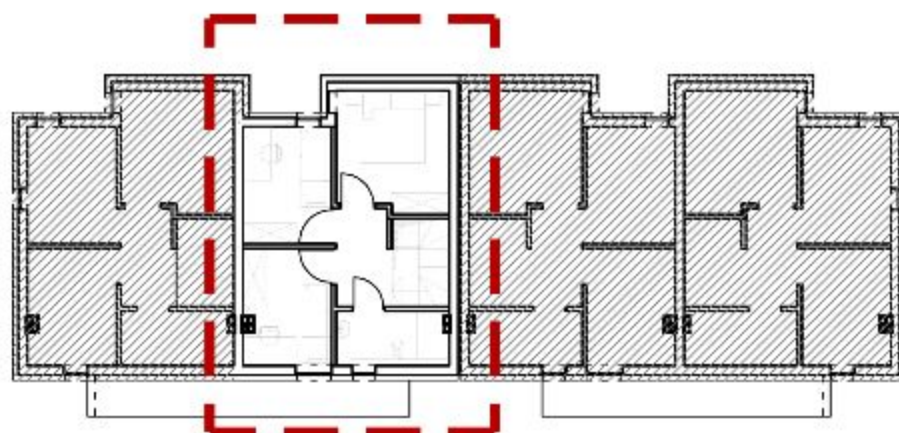

**LOKALIZACJA SEGMENTU A-2 W ZABUDOWIE SZEREGOWEJ
/RZUT PIĘTRA - PODDASZA/**

**ZESTAWIENIE POWIERZCHNI -PODDASZE
BUDYNEK MIESZKALNY (A)**

LOKAL (A)-1

Numer	Nazwa	Wykonczenie	powierz	pow. użyt.
1.1	KOMUNIKACJA	PANELE POD.	4,23	4,23
1.2	SYPIALNIA	PANELE POD.	10,35	10,35
1.3	SYPIALNIA	PANELE POD.	8,12	7,43
1.4	SYPIALNIA	PANELE POD.	8,12	7,43
1.5	ŁAZIENKA	PŁ. CERAM	4,82	3,93
SUMA			35,79[m2]	33,37[m2]